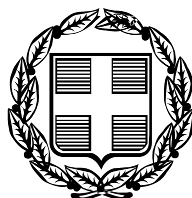


ΕΦΗΜΕΡΙΣ ΤΗΣ ΚΥΒΕΡΝΗΣΕΩΣ

ΤΗΣ ΕΛΛΗΝΙΚΗΣ ΔΗΜΟΚΡΑΤΙΑΣ

ΤΕΥΧΟΣ ΑΝΑΓΚΑΣΤΙΚΩΝ ΑΠΑΛΛΟΤΡΙΩΣΕΩΝ ΚΑΙ ΠΟΛΕΟΔΟΜΙΚΩΝ ΘΕΜΑΤΩΝ **Αρ. Φύλλου 79**

5 Μαΐου 2011

ΠΕΡΙΕΧΟΜΕΝΑ

ΑΠΟΦΑΣΕΙΣ

ΑΠΟΦΑΣΕΙΣ

Αριθμ. 15387 (1)

Χαρακτηρισμός ως διατηρητέου του κελύφους κτιρίου που βρίσκεται στην περιοχή «Ράχη» Κιονίου του Δήμου Ιθάκης και καθορισμός ειδικών όρων και περιορισμών δόμησης αυτού.

Ο ΑΝΑΠΛΗΡΩΤΗΣ ΥΠΟΥΡΓΟΣ ΠΕΡΙΒΑΛΛΟΝΤΟΣ, ΕΝΕΡΓΕΙΑΣ ΚΑΙ ΚΛΙΜΑΤΙΚΗΣ ΑΛΛΑΓΗΣ

Έχοντας υπόψη:

1. Τις διατάξεις του άρθρου 4 παρ. 2 του ν. 1577/1985 «Γενικός Οικοδομικός Κανονισμός» (Α΄ 210), όπως αντικαταστάθηκε με το άρθρο 3 του ν. 2831/2000 «Τροποποίηση των διατάξεων του ν. 1577/1985 «Γενικός Οικοδομικός Κανονισμός» και άλλες πολεοδομικές διατάξεις» (Α΄ 140).

2. Τις διατάξεις του άρθρου 90 του Κώδικα Νομοθεσίας για την Κυβέρνηση και τα κυβερνητικά όργανα, που κυρώθηκε με το άρθρο πρώτο του π.δ/τος 63/2005 (Α΄ 98).

3. Την υπ’ αρ. 2876/7.10.2009 απόφαση του Πρωθυπουργού «Αλλαγή τίτλου Υπουργείων» (Β΄ 2234).

4. Τις διατάξεις των άρθρων 1 παρ. 2 και 6 του π.δ/τος 189/2009 «Καθορισμός και ανακατανομή αρμοδιοτήτων των Υπουργείων» (Α΄ 221).

5. Την υπ’ αρ. Υ273/30.9.2010 απόφαση Πρωθυπουργού «Καθορισμός αρμοδιοτήτων του Αναπληρωτή Υπουργού Περιβάλλοντος, Ενέργειας και Κλιματικής Αλλαγής Νικολάου Σηφουνάκη» (Β΄ 1595).

6. Την από 3-11-2010 αιτιολογική έκθεση της Διεύθυνσης Πολεοδομικού Σχεδιασμού - Τμήμα Παραδοσιακών Οικισμών.

7. Την από 18-11-2010 σύμφωνη γνώμη των φερόμενων ιδιοκτητών Καραντζή Γεωργίου και Βλασσοπούλου Ευγενίας (αρθ.πρωτ ΥΠΕΧΩΔΕ 50317/18-11-2010).

8. Το γεγονός ότι από τις κανονιστικές διατάξεις αυτής της απόφασης δεν προκαλείται δαπάνη σε βάρος του κρατικού προϋπολογισμού και του προϋπολογισμού του οικείου ΟΤΑ, αποφασίζουμε:

1. Χαρακτηρίζεται ως διατηρητέο το κέλυφος του κτιρίου που βρίσκεται στην περιοχή «Ράχη» Κιονίου του Δήμου Ιθάκης, φερόμενο ως ιδιοκτησία των Γεωργίου Καράντζη και Ευγενίας Βλασσοπούλου, όπως φαίνεται με μαύρη διαγράμμιση στο σχετικό πρωτότυπο διάγραμμα σε κλίμακα 1:100, που θεωρήθηκε από τον Προϊστάμενο της Δ/νσης Τοπογραφικών Εφαρμογών με την αριθμ. 15387/2011 πράξη του και που αντίτυπο του σε φωτοσμίκρυνση δημοσιεύεται με την παρούσα απόφαση.

2. Ως διατηρητέο χαρακτηρίζεται το αρχικό κέλυφος του κτιρίου καθώς και οι εναρμονιζόμενες μεταγενέστερες προσθήκες όχι όμως και τα πάσης φύσεως καθ’ ύψος ή κατ’ επέκταση υπάρχοντα προσκτίσματα, που αλλοιώνουν το αρχικό κτίριο. Ο καθορισμός των τυχόν προσκτισμάτων που αλλοιώνουν το αρχικό κτίριο πραγματοποιείται από την Επιτροπή Πολεοδομικού και Αρχιτεκτονικού Ελέγχου (ΕΠΑΕ).

3. Στο χαρακτηριζόμενο ως διατηρητέο κέλυφος του κτιρίου απαγορεύεται κάθε αφαίρεση, αλλοίωση ή καταστροφή τόσο των επί μέρους αρχιτεκτονικών ή καλλιτεχνικών και διακοσμητικών στοιχείων του, όσο και του κτιρίου συνολικά, πλην τυχόν προσκτισμάτων για τα οποία η ΕΠΑΕ έχει γνωμοδοτήσει για την αφαίρεσή τους.

4. Επιτρέπεται η κατασκευή δίρριχτης στέγης μέγιστου ύψους 1,60μ. και μέγιστης κλίσης 30%. Η στέγη επικαλύπτεται υποχρεωτικά με βυζαντινά ή ρωμαϊκά κεραμίδια και δύναται να προεξέχει από το περίγραμμα του κτιρίου μέχρι 0,30μ.

5. Επιτρέπεται η κατασκευή σταθμών, σύμφωνα με την αποτύπωση (τρεις στάθμες κατά μέγιστο), στο εσωτερικό του κτιρίου και εσωτερικές διαρρυθμίσεις σε αντιστοίχηση με τα υφιστάμενα ανοίγματα τα οποία διατηρούνται με την μορφή και διαστάσεις που έχουν σήμερα.

6. Επιτρέπεται η επισκευή του κελύφους, χωρίς αλλοίωση των αναλογιών των υφισταμένων ανοιγμάτων,

η κατασκευή ανοικτού εξώστη στον β'όροφο, στην βορειοανατολική όψη του κτιρίου, (στην θέση που βρίσκονται τα μαρμάρινα φουρούσια), πλάτους μέχρι 1,20μ. και μήκους όχι μεγαλύτερου από τα 3/5 της αντίστοιχης όψης, με ξύλινο ή σιδερένιο κιγκλίδωμα, η ενίσχυση του φέροντα οργανισμού στο εσωτερικό του κελύφους, καθώς και επεμβάσεις για λόγους λειτουργικούς του διατηρητέου κελύφους του κτιρίου, εφόσον δεν αλλοιώνεται ο αρχιτεκτονικός χαρακτήρας του.

7. Δεν επιτρέπεται η τοποθέτηση φωτεινών επιγραφών και διαφημίσεων.

8. Ως χρήση του κτιρίου καθορίζεται η χρήση της κατοικίας καθώς και βοηθητικοί χώροι που την εξυπηρετούν (αποθήκη κ.λ.π.).

9. Κατά τα λοιπά, για το κτίριο και τον περιβάλλοντα χώρο αυτού, εφαρμόζονται οι μορφολογικοί περιορισμοί και οι διατάξεις των άρθρων 1 και 2 του από 9-10-1982 Π.Δ/τος περί «καθορισμού ειδικών όρων και περιορισμών δόμησης των οικοπέδων του οικισμού Βαθύ Ιθάκης ... και καθορισμός ειδικών περιορισμών δομήσεως των οικοπέδων που βρίσκονται στα διοικητικά όρια των λοιπών οικισμών της νήσου Ιθάκης» (ΦΕΚ Δ΄ 528).

10. Η μελέτη αποκατάστασης του κτιρίου εγκρίνεται από την αρμόδια Υπηρεσία του ΥΠΕΚΑ (Υπουργείο Περιβάλλοντος, Ενέργειας και Κλιματικής Αλλαγής), μετά από σχετική γνωμοδότηση της αρμόδιας ΕΠΑΕ.


11. Η ισχύς της παρούσας απόφασης αρχίζει από τη δημοσίευσή της στην Εφημερίδα της Κυβερνήσεως.


Η απόφαση αυτή να δημοσιευθεί στην Εφημερίδα της Κυβερνήσεως.

Αθήνα, 5 Απριλίου 2011

Ο ΑΝΑΠΛΗΡΩΤΗΣ ΥΠΟΥΡΓΟΣ

ΝΙΚΟΛΑΟΣ ΣΗΦΟΥΝΑΚΗΣ

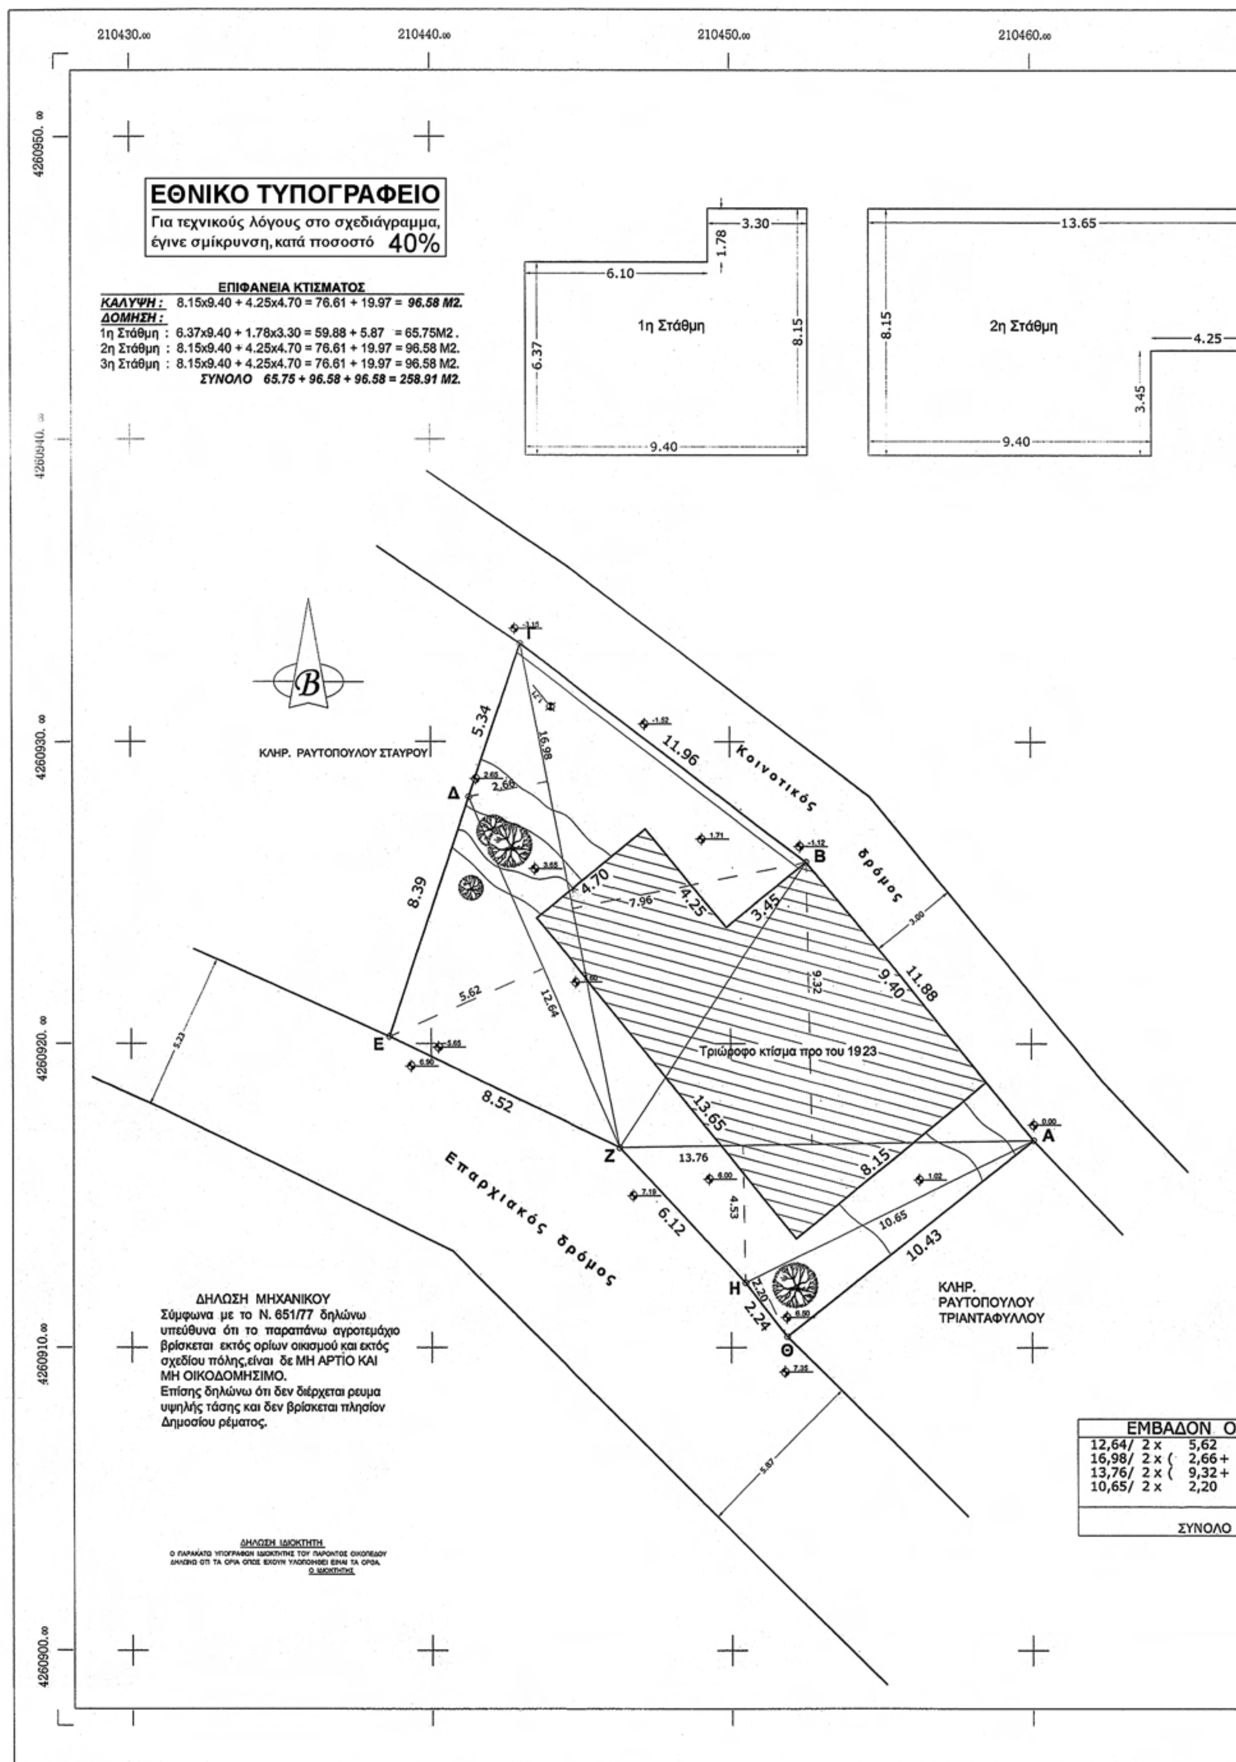
ΕΘΝΙΚΟ ΤΥΠΟΓΡΑΦΕΙΟ
Για τεχνικούς λόγους στο σχεδιάγραμμα, έγινε σμίκρυνση, κατά ποσοστό 40%
ΕΠΙΦΑΝΕΙΑ ΚΤΙΣΜΑΤΟΣ
ΚΑΛΥΨΗ : 8.15x9.40 + 4.25x4.70 = 76.61 + 19.97 = 96.58 Μ2.
ΔΟΜΗΣΗ :
1η Στάθμη : 6.37x9.40 + 1.78x3.30 = 59.88 + 5.87 = 65.75Μ2 .
2η Στάθμη : 8.15x9.40 + 4.25x4.70 = 76.61 + 19.97 = 96.58 Μ2.
3η Στάθμη : 8.15x9.40 + 4.25x4.70 = 76.61 + 19.97 = 96.58 Μ2.
ΣΥΝΟΛΟ 65.75 + 96.58 + 96.58 = 258.91 Μ2.
1η Στάθμη
2η Στάθμη
ΚΛΗΡ. ΡΑΥΤΟΠΟΥΛΟΥ ΣΤΑΥΡΟΥ
Κοινοτικός δρόμος
Επαρχιακός δρόμος
Τριώροφο κτίσμα προ του 1923
ΚΛΗΡ. ΡΑΥΤΟΠΟΥΛΟΥ ΤΡΙΑΝΤΑΦΥΛΛΟΥ
ΔΗΛΩΣΗ ΜΗΧΑΝΙΚΟΥ
Σύμφωνα με το Ν. 651/77 δηλώνω υπεύθυνα ότι το παραπάνω αγροτεμάχιο βρίσκεται εκτός ορίων οικισμού και εκτός σχεδίου πόλης,είναι δε ΜΗ ΑΡΤΙΟ ΚΑΙ ΜΗ ΟΙΚΟΔΟΜΗΣΙΜΟ.
Επίσης δηλώνω ότι δεν διέρχεται ρευμα υψηλής τάσης και δεν βρίσκεται πλησίον Δημοσίου ρέματος.
ΔΗΛΩΣΗ ΙΔΙΟΚΤΗΤΗ
Ο ΠΑΡΑΚΑΤΩ ΥΠΟΓΡΑΦΩΝ ΙΔΙΟΚΤΗΤΗΣ ΤΟΥ ΠΑΡΟΝΤΟΣ ΟΙΚΟΠΕΔΟΥ ΔΗΛΩΝΩ ΟΤΙ ΤΑ ΟΡΙΑ ΟΠΩΣ ΕΧΟΥΝ ΥΛΟΠΟΙΗΘΕΙ ΕΙΝΑΙ ΤΑ ΟΡΘΑ.
Ο ΙΔΙΟΚΤΗΤΗΣ
ΕΜΒΑΔΟΝ ΟΙ
12,64/ 2 x 5,62
16,98/ 2 x (2,66 +
13,76/ 2 x (9,32 +
10,65/ 2 x 2,20
ΣΥΝΟΛΟ

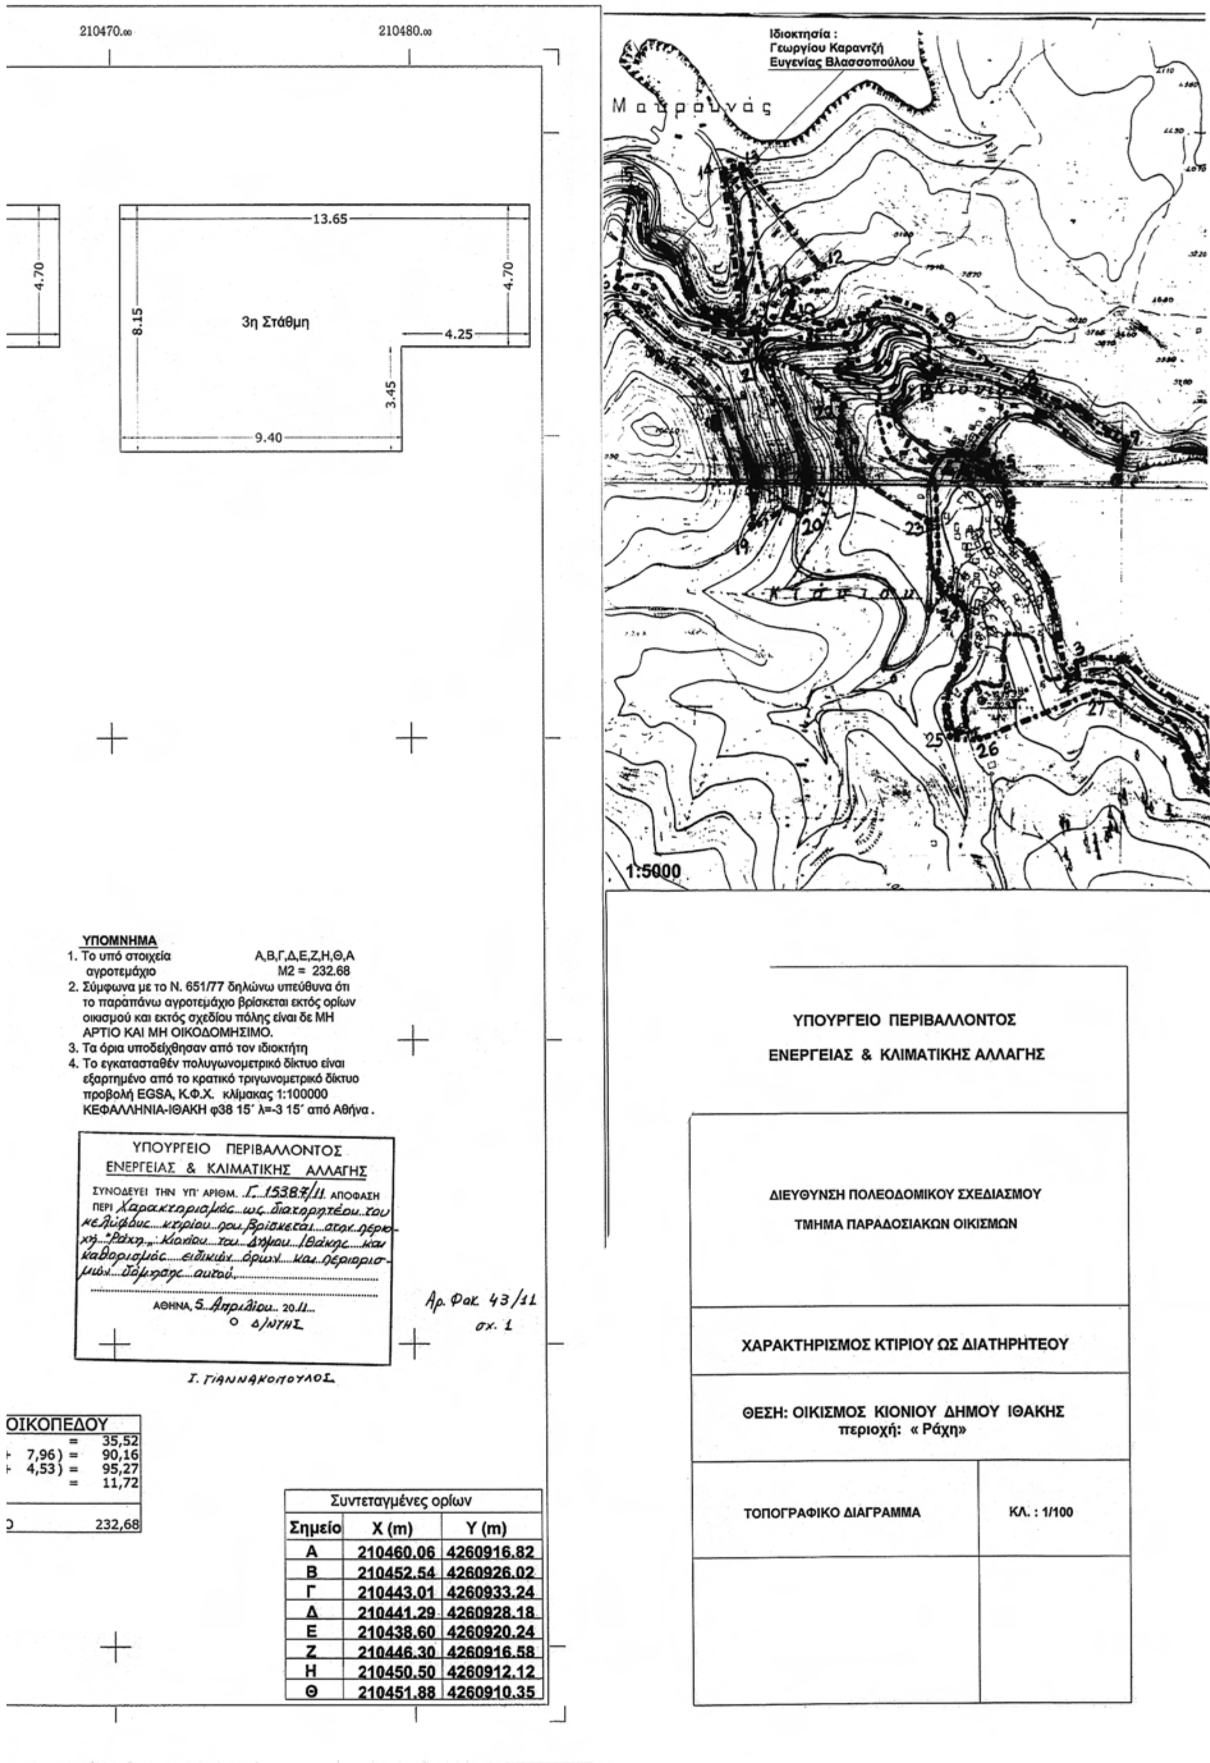

Συντεταγμένες ορίων		
Σημείο	X (m)	Y (m)
Α	210460.06	4260916.82
Β	210452.54	4260926.02
Γ	210443.01	4260933.24
Δ	210441.29	4260928.18
Ε	210438.60	4260920.24
Ζ	210446.30	4260916.58
Η	210450.50	4260912.12
Θ	210451.88	4260910.35

Αριθμ. 11543 (2)

Τροποποίηση του εγκεκριμένου ρυμοτομικού σχεδίου του δήμου Αγ. Παρασκευής (Ο.Τ. 119) και καθορισμός όρων και περιορισμών δόμησης.

Ο ΑΝΑΠΛΗΡΩΤΗΣ ΥΠΟΥΡΓΟΣ ΠΕΡΙΒΑΛΛΟΝΤΟΣ, ΕΝΕΡΓΕΙΑΣ ΚΑΙ ΚΛΙΜΑΤΙΚΗΣ ΑΛΛΑΓΗΣ

Έχοντας υπόψη:

1. Τις διατάξεις των άρθρων 152 (παρ. 1, 2, 6, 10), 154 και 160 (παρ. 1, 2) του Κώδικα Βασικής Πολεοδομικής Νομοθεσίας (Κ.Β.Π.Ν) που κυρώθηκε με το άρθρο πρώτο του από 14.7/27-7-1999 π.δ/τος (Δ΄ 580).

2. Τις διατάξεις της παρ. 3α εδ. αα του άρθρου 29 του ν. 2831/2000 «Τροποποίηση των διατάξεων του ν. 1577/1985 «ΓΟΚ» και άλλες διατάξεις» (Α΄ 140) όπως αντικαταστάθηκε με το άρθρο 10 του ν. 3044/2002 «Μεταφορά συντελεστή δόμησης και ρυθμίσεις άλλων θεμάτων αρμοδιότητας Υπουργείου Περιβάλλοντος Χωροταξίας και Δημοσίων Έργων» (Α΄ 197).

3. Τις διατάξεις του άρθρου 280 (παρ. 19) του ν. 3852/2010 «Νέα Αρχιτεκτονική της Αυτοδιοίκησης και της Αποκεντρωμένης Διοίκησης - Πρόγραμμα Καλλικράτης» (Δ΄ 87) καθώς και τις διατάξεις της παρ. 2γ του άρθρου 30 του ν. 3889/2010 «Χρηματοδότηση Περιβαλλοντικών Παρεμβάσεων, Πράσινο Ταμείο, Κύρωση Δασικών Χαρτών και άλλες διατάξεις» (Α΄ 182).

4. Τις διατάξεις του άρθρου 90 του Κώδικα Νομοθεσίας για την Κυβέρνηση και τα κυβερνητικά όργανα, που κυρώθηκε με το άρθρο πρώτο του π.δ/τος 63/2005 (Α΄ 98).

5. Την 2876/7-10-2009 απόφαση του Πρωθυπουργού «Αλλαγή τίτλου Υπουργείων» (Β΄ 2243).

6. Την υπ' αριθμ. Υ273/30-9-2010 απόφαση Πρωθυπουργού «Καθορισμός αρμοδιοτήτων του Αναπληρωτή Υπουργού Περιβάλλοντος, Ενέργειας και Κλιματικής Αλλαγής Νικολάου Σηφουνάκη» (Β΄ 1595).

7. Το από 5-12-2005 πρακτικό της επιτροπής του άρθρου 3 παρ. 9 του ν. 513/1976.

8. Την 69/2008 γνωμοδότηση του δημοτικού συμβουλίου του δήμου Αγίας Παρασκευής.

9. Την 156/2009 γνωμοδότηση του Κεντρικού Συμβουλίου Χωροταξίας Οικισμού και Περιβάλλοντος.

10. Το γεγονός ότι η επιχειρούμενη ρύθμιση έχει όλως ιδιαιτέρως σημειακό -εντοπισμένο χαρακτήρα και δεν επιφέρει ουδεμία επίδραση στον ήδη διαμορφωμένο πολεοδομικό σχεδιασμό της περιοχής.

11. Το γεγονός ότι από τις κανονιστικές διατάξεις της παρούσας απόφασης δεν προκαλείται δαπάνη σε βάρος του κρατικού προϋπολογισμού και του προϋπολογισμού του οικείου ΟΤΑ, αποφασίζουμε:

1. Εγκρίνεται η τροποποίηση του εγκεκριμένου ρυμοτομικού σχεδίου του δήμου Αγίας Παρασκευής (Ν. Αττικής) και ειδικότερα με το καθορισμό του τμήματος με στοιχεία Α,Β,Γ,Δ,Ε,Ζ,Η,Θ,Ι,Κ,Λ,Μ,Ν,Ξ,Ο,Α, του οικοδομικού τετραγώνου 119 σε χώρο σχολείου , όπως φαίνεται στο σχετικό πρωτότυπο διάγραμμα σε κλίμακα 1:500 που θεωρήθηκε από τον Προϊστάμενο της Διεύθυνσης Τοπογραφικών Εφαρμογών με την αρ. 11543/2011 πράξη του και που αντίτυπό του σε φωτοσμίκρυνση δημοσιεύεται με την παρούσα απόφαση.

2. Στον παραπάνω καθοριζόμενο χώρο σχολείου ορίζονται όροι και περιορισμοί δόμησης ως εξής:

- Συντελεστής δόμησης: οκτώ δέκατα (0,8).
- Μέγιστος αριθμός ορόφων: τρεις (3).
- Μέγιστο επιτρεπόμενο ύψος κτιρίων: κατά ΓΟΚ.

3. Η ισχύς της παρούσας απόφασης αρχίζει από τη δημοσίευσή της στην Εφημερίδα της Κυβερνήσεως.

Η απόφαση αυτή να δημοσιευθεί στην Εφημερίδα της Κυβερνήσεως.

Αθήνα, 14 Μαρτίου 2011

Ο ΑΝΑΠΛΗΡΩΤΗΣ ΥΠΟΥΡΓΟΣ

ΝΙΚΟΛΑΟΣ ΣΗΦΟΥΝΑΚΗΣ

Β

Ο.Τ. 116

ΟΔΟΣ ΕΛ. ΒΕΝΙΖΕΛΟΥ

5Π+Ρ

ΟΔΟΣ ΜΠΟΥΜΠΟΥΛΙΝΑΣ

Ο.Τ. 117

Ο.Τ. 118

4Π+Ρ

ΠΛΑΤΕΙΑ ΒΕΜΠΩ

ΟΔΟΣ ΓΟΡΓΟΠΟΤΑΜΟΥ ΠΛΑΤΟΥΣ 10,00μ.

3Κ

ΟΔΟΣ ΕΛ. ΒΕΝΙΖΕΛΟΥ ΠΛΑΤΟΥΣ 14,00μ.

Ο.Τ. 118β

Ο.Τ. 117

Ο.Τ. 118α

ΟΔΟΣ ΛΕΥΚΩΣΙΑΣ ΠΛΑΤΟΥΣ 8,00μ.

Ο.Τ. 121

ΟΔΟΣ ΓΟΡΓΟΠΟΤΑΜΟΥ

Ο.Τ. 121α

ΕΘΝΙΚΟ ΤΥΠΟΓΡΑΦΕΙΟ

Για τεχνικούς λόγους στο σχεδιάγραμμα, έγινε σμίκρυνση, κατά ποσοστό 31%

Ο.Τ. 115

Ο.Τ. 114

ΟΔΟΣ ΜΕΓ. ΣΠΗΛΑΙΟΥ

ΟΔΟΣ ΥΠΟΥΜΠΟΥΛΙΝΑΣ ΠΛΑΤΟΥΣ 10.00μ.

ΧΩΡΟΣ ΣΧΟΛΕΙΟΥ

Ε = 4879.41 τ.μ.

Ο.Τ. 119

ΟΔΟΣ ΕΛ. ΒΕΝΙΖΕΛΟΥ ΠΛΑΤΟΥΣ 14.00μ.

Αρ.Φακ. 34/11
σχ. 1

ΥΠΟΥΡΓΕΙΟ ΠΕΡΙΒΑΛΛΟΝΤΟΣ
ΕΝΕΡΓΕΙΑΣ & ΚΛΙΜΑΤΙΚΗΣ ΑΛΛΑΓΗΣ
ΣΥΝΟΔΕΥΕΙ ΤΗΝ ΥΠ' ΑΡΙΘΜ. Γ. 11543/11 ΑΠΟΦΑΣΗ
ΠΕΡΙ Τροποποίηση του εγκεκριμένου ρυμοτομικού σχεδίου του Δήμου Αγ. Παρασκευής (Ο.Τ. 119) και καθορισμός όρων και περιορισμών δόμησης
ΑΘΗΝΑ, 14 Μαρτίου 2011
Ο Δ/ΝΤΗΣ
Ι. ΓΙΑΝΝΑΚΟΠΟΥΛΟΣ

ΟΔΟΣ ΜΑΚΡΥΓΙΑΝΝΗ ΠΛΑΤΟΥΣ 8.00μ.

Ο.Τ. 119α

ΣΥΝΟΔΕΥΕΙ ΤΗΝ 69/08 ΑΠΟΦΑΣΗ Δ.Σ.

Ο ΔΗΜΑΡΧΟΣ
ΒΑΣΙΛΗΣ ΓΙΑΝΝΑΚΟΠΟΥΛΟΣ

ΟΔΟΣ ΠΑΤΡΙΑΡΧΟΥ ΓΡΗΓΟΡΙΟΥ ΠΛΑΤΟΥΣ 14.00μ.

Ο.Τ. 120

ΟΔΟΣ ΕΛ. ΒΕΝΙΖΕΛΟΥ

ΚΤΗΜΑΤΟΛΟΓΙΚΟΣ ΠΙΝ

ΑΡ. ΟΙΚ.		ΟΝΟΜΑΤΕΠΩΝΥΜΟ
1	1	ΜΑΚΡΗ ΦΛΩΡΑ του ΧΑΡΙΛΑΟΥ
2	1	ΤΣΑΝΑΚΑΣ ΜΙΧΑΗΛ του ΙΩΑΝΝΗ
	2	ΓΚΑΜΙΛΗ ΡΕΒΕΚΚΑ του ΙΩΑΝΝΗ
	3	ΓΚΑΜΙΛΗΣ ΠΟΛΥΖΩΗΣ του ΦΩΤΙΟΥ
	4	ΦΑΚΛΗ ΜΑΡΙΑ του ΔΗΜΗΤΡΙΟΥ
	5	ΑΝΑΣΤΑΣΙΑΔΟΥ ΧΡΙΣΤΙΝΑ του ΔΗΜΗΤΡΙΟΥ
	6	ΤΣΑΝΑΚΑ ΦΩΤΕΙΝΗ του ΜΙΧΑΗΛ.
	7	ΓΚΑΜΙΛΗ ΙΟΥΛΙΑ του ΠΟΛΥΖΩΗ
	8	ΓΚΑΜΙΛΗ ΑΓΓΕΛΙΚΗ του ΠΟΛΥΖΩΗ
3	1	ΤΖΕΓΓΑ ΑΡΙΣΤΕΑ του ΑΛΕΞΑΝΔΡΟΥ
	2	ΤΖΕΓΓΑΣ ΑΛΕΞΑΝΔΡΟΣ του ΝΙΚΟΛΑΟΥ
	3	ΑΪΔΙΝΗ ΖΩΗ - ΜΑΡΙΑ του ΑΘΑΝΑΣΙΟΥ
	4	ΑΪΔΙΝΗΣ ΤΗΛΕΜΑΧΟΣ του ΑΘΑΝΑΣΙΟΥ
	5	FUENTES-ΚΙΟΥΣΗ ΜΑΡΙ-ΦΡΑΝΣ ΣΤΑΜΑΤΙΝΑ του PIERRE-ANDRE
	6	ΧΑΤΖΗΠΕΡΟΓΛΟΥ ΙΩΑΝΝΗΣ του ΒΑΣΙΛΕΙΟΥ
	7	ΧΑΤΖΗΠΕΡΟΓΛΟΥ ΜΑΡΙΑ του ΚΥΡΙΑΚΟΥ
	8	ΓΙΑΝΝΑΚΟΠΟΥΛΟΣ ΑΛΕΞΑΝΔΡΟΣ του ΗΛΙΑ
	9	ΓΙΑΝΝΑΚΟΠΟΥΛΟΥ ΣΤΑΥΡΟΥΛΑ του ΠΕΤΡΟΥ
	10	ΠΑΣΑΛΟΓΛΟΥ ΕΥΑΓΓΕΛΟΣ του ΓΕΩΡΓΙΟΥ
	11	ΚΟΛΩΝΙΑ ΕΛΕΝΗ του ΑΛΕΞΑΝΔΡΟΥ
	12	ΚΟΛΩΝΙΑΣ ΣΠΥΡΟΣ του ΜΙΧΑΗΛ
	13	ΠΑΣΑΛΟΓΛΟΥ ΝΑΥΣΙΚΑ του ΕΥΑΓΓΕΛΟΥ
	14	ΑΓΓΕΛΟΥ ΘΕΜΙΣ του ΓΕΩΡΓΙΟΥ
	15	ΚΑΛΛΙΒΩΚΑ ΠΗΝΕΛΟΠΗ του ΧΡΗΣΤΟΥ
	16	ΠΑΤΙΝΑΚΗΣ ΑΝΑΣΤΑΣΙΟΣ του ΓΕΩΡΓΙΟΥ
	17	ΠΑΤΙΝΑΚΗΣ ΚΥΡΙΑΚΟΣ του ΓΕΩΡΓΙΟΥ
	18	ΠΑΤΙΝΑΚΗΣ ΝΙΚΟΛΑΟΣ του ΚΥΡΙΑΚΟΥ
	19	ΠΡΕΒΕΤΖΑΚΗ ΕΥΑΓΓΕΛΙΑ του ΜΙΧΑΗΛ
	20	ΚΑΛΛΙΒΩΚΑΣ ΜΙΧΑΗΛ του ΧΡΗΣΤΟΥ
	21	ΠΑΤΙΝΑΚΗΣ ΜΙΧΑΗΛ του ΚΥΡΙΑΚΟΥ
	22	ΝΙΚΑ ΛΕΝΑ του ΔΙΟΝΥΣΙΟΥ
	23	ΠΕΤΡΟΠΟΥΛΟΣ ΠΑΝΑΓΙΩΤΗΣ του ΚΩΝ/ΝΟΥ
	24	ΚΟΥΔΟΥΝΕΛΗ ΕΥΣΤΡΑΤΙΑ του ΠΑΝΑΓΙΩΤΗ
	25	ΠΑΡΑΣΚΕΥΟΠΟΥΛΟΥ ΜΑΡΙΝΑ ΤΟΥ ΧΡΗΣΤΟΥ
	[illegible]	ΑΓΝΩΣΤΟΣ
	[illegible]	...ΕΡΛΕΜΗΣ ΛΕΩΝΙΔΑΣ ΤΟΥ ...ΔΡΕΑ
	[illegible]	...ΑΛΕΞΑΚΟΥ ΑΝΝΑ ΤΟΥ ΙΩΑΝΝΗ
	29	ΠΛΕΙΟΣ ΓΕΩΡΓΙΟΣ ΤΟΥ ΓΙΑΝΝΑΚΗ
	30	ΜΠΟΥΣΙΩΤΗ ΠΑΝΑΓΙΩΤΑ ΤΟΥ ΧΑΡΑΛΑΜΠΟΥΣ
	31	ΣΠΥΡΟΠΟΥΛΟΣ ΓΕΡΑΣΙΜΟΣ ΤΟΥ ΙΩΑΝΝΗ
	32	ΣΠΥΡΟΠΟΥΛΟΥ ΚΩΝ/ΝΑ ΤΟΥ ΣΤΑΥΡΟΥ
	33	ΠΑΠΑΒΑΣΙΛΕΙΟΥ ΔΗΜΗΤΡΙΟΣ ΤΟΥ ΑΧΙΛΛΕΑ
	34	ΚΑΡΑΓΙΑΝΝΗ ΒΑΣΙΛΙΚΗ ΤΟΥ ΚΩΝ/ΝΟΥ
	35	ΛΕΜΠΕΣΗΣ ΘΕΟΔΩΡΟΣ ΤΟΥ ΓΕΩΡΓΙΟΥ
4	1	ΜΠΑΤΑΠΑΣ ΠΑΝΑΓΙΩΤΗΣ του ΕΥΑΓΓΕΛΟΥ
	2	ΓΙΑΝΝΑΡΟΥ ΑΘΗΝΑ του ΓΕΩΡΓΙΟΥ
	3	ΧΩΣΤΟΥΡΟΥ ΑΡΙΣΤΗ - ΑΓΝΗ του ΔΗΜΗΤΡΙΟΥ
	4	ΚΩΣΤΟΥΡΟΥ ΜΑΡΙΑ του ΑΘΑΝΑΣΙΟΥ
	5	ΜΠΛΑΝΑΣ ΠΑΝΑΓΙΩΤΗΣ του ΑΡΙΣΤΕΙΔΗ
	6	ΚΩΝΣΤΑΝΤΟΠΟΥΛΟΣ ΔΗΜΗΤΡΙΟΣ του ΛΕΩΝΙΔΑ
	7	ΚΩΝΣΤΑΝΤΟΠΟΥΛΟΥ ΕΛΕΝΗ του ΔΗΜΗΤΡΙΟΥ
	8	ΒΑΤΑΒΑΛΗΣ ΚΩΣΤΑΣ του ΑΝΤΩΝΗ
	9	ΤΖΑΒΑΛΑ ΑΝΝΑ του ΔΗΜΟΣΘΕΝΗ
	10	ΤΖΑΒΑΛΑΣ ΝΙΚΟΛΑΟΣ του ΓΕΩΡΓΙΟΥ
	11	ΓΑΛΛΟΥ ΕΥΑΝΘΙΑ του ΚΩΝ/ΝΟΥ
	12	ΚΑΝΕΛΛΟΠΟΥΛΟΥ ΕΥΣΤΑΘΙΑ του ΕΥΣΤΑΘΙΟΥ
	13	ΚΟΤΣΙΟΠΟΥΛΟΥ ΑΓΓΕΛΙΚΗ του ΒΑΣΙΛΕΙΟΥ
	14	ΚΟΤΣΙΟΠΟΥΛΟΣ ΔΗΜΗΤΡΙΟΣ του ΒΑΣΙΛΕΙΟΥ
	15	ΛΕΝΤΖΗ ΕΛΕΝΗ του ΛΕΩΝΙΔΑ
5	1	ΔΗΜΟΣ ΑΓ. ΠΑΡΑΣΚΕΥΗΣ
6	1	ΒΡΩΤΣΟΥ ΜΑΡΚΕΛΛΑ του ΓΕΩΡΓΙΟΥ
	2	ΒΟΥΤΖΑΛΗΣ ΑΝΑΣΤΑΣΙΟΣ του ΣΤΑΥΡΟΥ
	3	ΠΡΙΦΤΗ ΔΗΜΗΤΡΑ του ΔΗΜΗΤΡΙΟΥ.
	4	ΠΡΙΦΤΗΣ ΔΗΜΗΤΡΙΟΣ του ΗΛΙΑ
	5	ΠΡΙΦΤΗΣ ΗΛΙΑΣ του ΔΗΜΗΤΡΙΟΥ
	6	ΛΕΔΑΚΗ ΟΥΡΑΝΙΑ του ΣΤΑΥΡΟΥ
	7	ΛΕΔΑΚΗΣ ΠΑΝΤΕΛΗΣ του ΚΩΝ/ΝΟΥ
	8	ΛΕΔΑΚΗ ΑΓΓΕΛΙΚΗ του ΠΑΝΤΕΛΗ
	9	ΛΕΔΑΚΗ ΕΛΕΝΗ του ΠΑΝΤΕΛΗ
	10	ΚΑΡΑΓΙΑΝΝΗ ΑΝΝΑ του ΣΤΥΛΙΑΝΟΥ
	11	ΠΙΠΛΟΣ ΣΤΥΛΙΑΝΟΣ του ΝΙΚΟΛΑΟΥ
	12	ΜΗΤΡΟΠΟΥΛΟΥ-ΚΑΠΑΘΑΝΑΣΗ ΧΑΡΙΚΛΕΙΑ-ΦΡΕΙΔ. του ΓΕΩΡΓΙΟΥ
	13	ΠΑΤΣΟΥΜΑΣ ΣΤΥΛΙΑΝΟΣ του ΙΩΑΝΝΗ
	14	ΝΕΟΦΩΤΙΣΤΟΣ ΣΑΒΒΑΣ του ΙΩΑΝΝΗ
	15	ΑΠΟΣΤΟΛΑΚΟΣ ΑΠΟΣΤΟΛΟΣ του ΓΕΩΡΓΙΟΥ
	16	ΑΠΟΣΤΟΛΑΚΟΥ ΕΥΑΝΘΙΑ του ΓΕΩΡΓΙΟΥ
	17	ΤΥΡΙΑΚΙΔΟΥ ΕΛΕΝΗ του ΓΕΩΡΓΙΟΥ
	18	ΧΑΤΖΗΝΙΚΟΛΑΟΥ ΕΥΑΓΓΕΛΙΑ του ΑΠΟΣΤΟΛΟΥ
	19	ΤΥΡΙΑΚΙΔΟΥ - ΤΣΟΥΚΑΤΟΥ ΣΟΦΙΑ του ΑΠΟΣΤΟΛΟΥ
7	1	ΣΤΑΘΟΠΟΥΛΟΥ ΑΙΚΑΤΕΡΙΝΗ ΤΟΥ ΓΕΩΡΓΙΟΥ
	2	ΚΑΡΤΑΛΗ ΕΙΡΗΝΗ ΤΟΥ ΘΕΟΧΑΡΗ
	3	ΤΣΙΟΥΡΗΣ ΙΩΑΝΝΗΣ ΤΟΥ ΣΠΥΡΙΔΩΝΑ
	4	ΜΠΡΑΧΟΣ ΔΗΜΗΤΡΙΟΣ ΤΟΥ ΓΩΡΓΙΟΥ
	5	ΜΠΙΚΑΣ ΘΕΟΧΑΡΗΣ ΤΟΥ ΚΩΝ/ΝΟΥ
	6	ΜΠΟΓΔΑΝΟΣ ΝΙΚΟΛΑΟΣ ΤΟΥ ΓΕΩΡΓΙΟΥ.
	7	ΣΥΓΓΕΛΑΚΗ ΔΗΜΗΤΡΑ ΤΟΥ ΔΗΜΗΤΡΙΟΥ
	8	ΚΟΥΤΣΑΝΔΡΕΑ ΕΛΕΝΗ ΤΟΥ ΧΡΗΣΤΟΥ
	9	ΠΑΠΑΝΑΣΤΑΣΙΟΥ ΑΓΓΕΛΙΚΗ ΤΟΥ ΘΕΟΔΩΡΟΥ
	10	ΠΕΛΕΚΗΣ ΘΩΜΑΣ ΤΟΥ ΓΕΩΡΓΙΟΥ.
	11	ΣΤΑΘΟΠΟΥΛΟΥ ΒΑΣΙΛΙΚΗ ΤΟΥ ΘΕΟΦΑΝΗ
	12	ΣΤΑΘΟΠΟΥΛΟΥ ΠΟΛΥΞΕΝΗ ΤΟΥ ΘΕΟΦΑΝΗ
	13	ΚΩΣΤΑΚΗΣ ΔΗΜΗΤΡΙΟΣ ΤΟΥ ΠΑΝΑΓΙΩΤΗ
	14	ΠΟΛΥΖΩΓΟΠΟΥΛΟΣ ΓΕΩΡΓΙΟΣ ΤΟΥ ΘΕΟΔΩΡΟΥ
	15	ΒΥΤΙΝΙΔΗΣ ΦΩΤΙΟΣ ΤΟΥ ΓΡΗΓΟΡΙΟΥ
	16	ΒΥΤΙΝΙΔΟΥ ΕΛΕΝΗ ΤΟΥ ΧΑΡΑΛΑΜΠΟΥΣ

...ΙΚΟΣ ΠΙΝΑΚΑΣ	
	ΔΙΕΥΘΥΝΣΗ
	ΑΙΓΑΙΟΥ ΠΕΛΑΓΟΥΣ 112, ΑΓΙΑ ΠΑΡΑΣΚΕΥΗ
	ΜΠΟΥΜΠΟΥΛΙΝΑΣ 24, ΑΓΙΑ ΠΑΡΑΣΚΕΥΗ
	ΜΠΟΥΜΠΟΥΛΙΝΑΣ 24, ΑΓΙΑ ΠΑΡΑΣΚΕΥΗ
	ΜΠΟΥΜΠΟΥΛΙΝΑΣ 24, ΑΓΙΑ ΠΑΡΑΣΚΕΥΗ
	ΜΠΟΥΜΠΟΥΛΙΝΑΣ 24, ΑΓΙΑ ΠΑΡΑΣΚΕΥΗ
	ΜΠΟΥΜΠΟΥΛΙΝΑΣ 24, ΑΓΙΑ ΠΑΡΑΣΚΕΥΗ
	ΜΠΟΥΜΠΟΥΛΙΝΑΣ 24, ΑΓΙΑ ΠΑΡΑΣΚΕΥΗ
	ΜΠΟΥΜΠΟΥΛΙΝΑΣ 24, ΑΓΙΑ ΠΑΡΑΣΚΕΥΗ
	ΜΠΟΥΜΠΟΥΛΙΝΑΣ 24, ΑΓΙΑ ΠΑΡΑΣΚΕΥΗ
	ΜΑΚΡΥΓΙΑΝΝΗ 9, ΑΓΙΑ ΠΑΡΑΣΚΕΥΗ
	ΜΑΚΡΥΓΙΑΝΝΗ 9, ΑΓΙΑ ΠΑΡΑΣΚΕΥΗ
	ΜΠΟΥΜΠΟΥΛΙΝΑΣ 26, ΑΓΙΑ ΠΑΡΑΣΚΕΥΗ
	ΜΠΟΥΜΠΟΥΛΙΝΑΣ 28, ΑΓΙΑ ΠΑΡΑΣΚΕΥΗ
	AV. DES FRANCISCAINS 97, BRUXELLES
	ΜΠΟΥΜΠΟΥΛΙΝΑΣ 28, ΑΓΙΑ ΠΑΡΑΣΚΕΥΗ
	ΜΠΟΥΜΠΟΥΛΙΝΑΣ 28, ΑΓΙΑ ΠΑΡΑΣΚΕΥΗ
	ΜΠΟΥΜΠΟΥΛΙΝΑΣ 28, ΑΓΙΑ ΠΑΡΑΣΚΕΥΗ
	ΜΠΟΥΜΠΟΥΛΙΝΑΣ 28, ΑΓΙΑ ΠΑΡΑΣΚΕΥΗ
	ΜΠΟΥΜΠΟΥΛΙΝΑΣ 28, ΑΓΙΑ ΠΑΡΑΣΚΕΥΗ
	ΑΡΓΥΡΟΚΑΣΤΡΙΤΟΥ 16, Τ.Κ. 34100 ΧΑΛΚΙΔΑ
	ΑΡΓΥΡΟΚΑΣΤΡΙΤΟΥ 16, Τ.Κ. 34100 ΧΑΛΚΙΔΑ
	ΜΠΟΥΜΠΟΥΛΙΝΑΣ 28, ΑΓΙΑ ΠΑΡΑΣΚΕΥΗ
	ΣΤΡ. ΜΑΚΡΥΓΙΑΝΝΗ 11, ΑΓΙΑ ΠΑΡΑΣΚΕΥΗ
	ΝΕΩΣΟΙΚΩΝ 42, ΠΕΙΡΑΙΑΣ
	ΙΑΣΟΝΟΣ 20, ΠΕΙΡΑΙΑΣ
	ΙΑΣΟΝΟΣ 20, ΠΕΙΡΑΙΑΣ
	ΧΑΡΜΟΒΙΤΟΥ 26, ΠΕΙΡΑΙΑΣ
	ΚΑΡΑΪΣΚΟΥ 130, ΠΕΙΡΑΙΑΣ
	ΝΕΩΣΟΙΚΩΝ 42, ΠΕΙΡΑΙΑΣ
	ΧΑΡΜΟΒΙΤΟΥ 26, ΠΕΙΡΑΙΑΣ
	ΣΤΡ. ΜΑΚΡΥΓΙΑΝΝΗ 11, ΑΓΙΑ ΠΑΡΑΣΚΕΥΗ
	ΑΜΑΡΥΛΛΙΔΟΣ 34, ΑΓΙΑ ΠΑΡΑΣΚΕΥΗ
	ΑΜΑΡΥΛΛΙΔΟΣ 34, ΑΓΙΑ ΠΑΡΑΣΚΕΥΗ
	ΜΑΚΡΥΓΙΑΝΝΗ 11, ΑΓΙΑ ΠΑΡΑΣΚΕΥΗ
	ΜΕΓ. ΣΠΗΛΑΙΟΥ 7, ΑΓΙΑ ΠΑΡΑΣΚΕΥΗ
	[illegible]REAL
	ΑΓ. ΛΑΥΡΑΣ 11, ΑΓΙΑ ΠΑΡΑΣΚΕΥΗ
	ΑΓ. ΛΑΥΡΑΣ 11, ΑΓΙΑ ΠΑΡΑΣΚΕΥΗ
	ΜΠΟΥΜΠΟΥΛΙΝΑΣ 43, ΑΓΙΑ ΠΑΡΑΣΚΕΥΗ
	ΜΑΚΡΥΓΙΑΝΝΗ 9, ΑΓΙΑ ΠΑΡΑΣΚΕΥΗ
	ΜΑΚΡΥΓΙΑΝΝΗ 9, ΑΓΙΑ ΠΑΡΑΣΚΕΥΗ
	ΚΡΥΣΤΑΛΛΗ 99, ΒΥΡΩΝΑΣ
	ΑΓ. ΠΑΡΑΣΚΕΥΗΣ 32, 19500 ΛΑΥΡΙΟ
	ΑΓ. ΠΑΡΑΣΚΕΥΗΣ 32, 19500 ΛΑΥΡΙΟ
	ΜΠΟΥΜΠΟΥΛΙΝΑΣ 8, ΑΓΙΑ ΠΑΡΑΣΚΕΥΗ
	ΣΑΤΩΜΒΡΙΑΝΟΥ 10-12, 81100 ΜΥΤΙΛΗΝΗ - ΛΕΣΒΟΣ
	ΓΟΡΓΟΠΟΤΑΜΟΥ 4, ΑΓΙΑ ΠΑΡΑΣΚΕΥΗ
	ΓΟΡΓΟΠΟΤΑΜΟΥ 4, ΑΓΙΑ ΠΑΡΑΣΚΕΥΗ
	ΕΛ. ΒΕΝΙΖΕΛΟΥ 65, ΑΓΙΑ ΠΑΡΑΣΚΕΥΗ
	ΧΡΥΣΟΘΕΜΙΔΟΣ 12, ΒΥΡΩΝΑΣ
	ΧΡΥΣΟΘΕΜΙΔΟΣ 12, ΒΥΡΩΝΑΣ
	ΕΛ. ΒΕΝΙΖΕΛΟΥ 65, ΑΓΙΑ ΠΑΡΑΣΚΕΥΗ
	ΕΛ. ΒΕΝΙΖΕΛΟΥ 65, ΑΓΙΑ ΠΑΡΑΣΚΕΥΗ
	ΕΛ. ΒΕΝΙΖΕΛΟΥ 65, ΑΓΙΑ ΠΑΡΑΣΚΕΥΗ
	ΕΛ. ΒΕΝΙΖΕΛΟΥ 65, ΑΓΙΑ ΠΑΡΑΣΚΕΥΗ
	ΕΛ. ΒΕΝΙΖΕΛΟΥ 65, ΑΓΙΑ ΠΑΡΑΣΚΕΥΗ
	ΕΛ. ΒΕΝΙΖΕΛΟΥ 65, ΑΓΙΑ ΠΑΡΑΣΚΕΥΗ
	ΕΛ. ΒΕΝΙΖΕΛΟΥ 65, ΑΓΙΑ ΠΑΡΑΣΚΕΥΗ
	ΕΛ. ΒΕΝΙΖΕΛΟΥ 65, ΑΓΙΑ ΠΑΡΑΣΚΕΥΗ
	ΜΠΟΥΜΠΟΥΛΙΝΑΣ 18, ΑΓΙΑ ΠΑΡΑΣΚΕΥΗ
	ΑΓΙΟΥ ΛΟΥΚΑ 11, ΝΕΟ ΗΡΑΚΛΕΙΟ
	Β. ΦΡΕΙΔΕΡΙΚΗΣ 9Β, ΠΑΙΑΝΙΑ
	ΚΟΛΟΚΟΤΡΩΝΗ 7, ΑΓΙΑ ΠΑΡΑΣΚΕΥΗ
	ΜΕΣΟΓΕΙΩΝ 382, ΑΓΙΑ ΠΑΡΑΣΚΕΥΗ
	ΜΠΟΥΜΠΟΥΛΙΝΑΣ 6, ΑΓΙΑ ΠΑΡΑΣΚΕΥΗ
	ΜΠΟΥΜΠΟΥΛΙΝΑΣ 6, ΑΓΙΑ ΠΑΡΑΣΚΕΥΗ
	ΜΠΟΥΜΠΟΥΛΙΝΑΣ 6, ΑΓΙΑ ΠΑΡΑΣΚΕΥΗ
	ΜΠΟΥΜΠΟΥΛΙΝΑΣ 6, ΑΓΙΑ ΠΑΡΑΣΚΕΥΗ
	ΜΠΟΥΜΠΟΥΛΙΝΑΣ 10, ΑΓΙΑ ΠΑΡΑΣΚΕΥΗ
	FOX RUN DRIVE 706 PLAINSBORO N.J. 07536, NEW JERSEY
	ΜΠΟΥΜΠΟΥΛΙΝΑΣ 10, ΑΓΙΑ ΠΑΡΑΣΚΕΥΗ
	ΚΑΛΒΟΥ 4, ΑΓΙΑ ΠΑΡΑΣΚΕΥΗ
	ΜΠΟΥΜΠΟΥΛΙΝΑΣ 10, ΑΓΙΑ ΠΑΡΑΣΚΕΥΗ
	ΜΠΟΥΜΠΟΥΛΙΝΑΣ 14, ΑΓΙΑ ΠΑΡΑΣΚΕΥΗ
	ΜΠΟΥΜΠΟΥΛΙΝΑΣ 14, ΑΓΙΑ ΠΑΡΑΣΚΕΥΗ
	ΜΠΟΥΜΠΟΥΛΙΝΑΣ 16, ΑΓΙΑ ΠΑΡΑΣΚΕΥΗ
	ΜΠΟΥΜΠΟΥΛΙΝΑΣ 16, ΑΓΙΑ ΠΑΡΑΣΚΕΥΗ
Υ	ΜΠΟΥΜΠΟΥΛΙΝΑΣ 16, ΑΓΙΑ ΠΑΡΑΣΚΕΥΗ
	ΕΛ. ΒΕΝΙΖΕΛΟΥ 61, ΑΓΙΑ ΠΑΡΑΣΚΕΥΗ
	ΜΑΓΝΗΣΙΑΣ 17, 71305 ΗΡΑΚΛΕΙΟ ΚΡΗΤΗΣ
	ΕΛ. ΒΕΝΙΖΕΛΟΥ 61, ΑΓΙΑ ΠΑΡΑΣΚΕΥΗ
	ΠΑΝΟΡΜΟΣ ΡΕΘΥΜΝΟΥ ΓΕΡΟΠΟΤΑΜΟΣ
	ΕΛ. ΒΕΝΙΖΕΛΟΥ 61, ΑΓΙΑ ΠΑΡΑΣΚΕΥΗ
	ΕΛ. ΒΕΝΙΖΕΛΟΥ 61, ΑΓΙΑ ΠΑΡΑΣΚΕΥΗ
	ΕΛ. ΒΕΝΙΖΕΛΟΥ 61, ΑΓΙΑ ΠΑΡΑΣΚΕΥΗ
	ΕΛ. ΒΕΝΙΖΕΛΟΥ 61, ΑΓΙΑ ΠΑΡΑΣΚΕΥΗ
	ΒΟΥΚΟΥΡΕΣΤΙΟΥ 36, ΑΘΗΝΑ
	ΚΑΤΣΙΜΠΡΗ 30, ΧΟΛΑΡΓΟΣ
	ΕΛ. ΒΕΝΙΖΕΛΟΥ 61, ΑΓΙΑ ΠΑΡΑΣΚΕΥΗ
	ΕΛ. ΒΕΝΙΖΕΛΟΥ 61, ΑΓΙΑ ΠΑΡΑΣΚΕΥΗ
	ΑΙΓΑΙΟΥ ΠΕΛΑΓΟΥΣ 19, ΑΓΙΑ ΠΑΡΑΣΚΕΥΗ
	ΕΛ. ΒΕΝΙΖΕΛΟΥ 61, ΑΓΙΑ ΠΑΡΑΣΚΕΥΗ
	ΕΛ. ΒΕΝΙΖΕΛΟΥ 61, ΑΓΙΑ ΠΑΡΑΣΚΕΥΗ
	ΕΛ. ΒΕΝΙΖΕΛΟΥ 61, ΑΓΙΑ ΠΑΡΑΣΚΕΥΗ

ΚΤΗΜΑΤΟΛΟΓΙΚΟΣ ΠΙΝΑΚΑΣ			
ΑΡ. ΟΙΚ.		ΟΝΟΜΑΤΕΠΩΝΥΜΟ	ΔΙΕΥΘΥΝΣΗ
7	17	ΜΑΡΑΖΑ ΙΩΑΝΝΑ ΤΟΥ ΛΟΥΚΑ	ΕΛ. ΒΕΝΙΖΕΛΟΥ 61, ΑΓΙΑ ΠΑΡΑΣΚΕΥΗ
	18	ΤΥΛΙΓΑΔΗ ΑΝΑΣΤΑΣΙΑ ΤΟΥ ΝΙΚΟΛΑΟΥ	ΕΛ. ΒΕΝΙΖΕΛΟΥ 61, ΑΓΙΑ ΠΑΡΑΣΚΕΥΗ
	19	ΤΥΛΙΓΑΔΗΣ ΓΕΩΡΓΙΟΣ ΤΟΥ ΧΑΡΑΛΑΜΠΟΥΣ	ΕΛ. ΒΕΝΙΖΕΛΟΥ 61, ΑΓΙΑ ΠΑΡΑΣΚΕΥΗ
	20	ΤΥΛΙΓΑΔΗ ΒΑΣΙΛΙΚΗ ΤΟΥ ΓΕΩΡΓΙΟΥ	ΕΛ. ΒΕΝΙΖΕΛΟΥ 61, ΑΓΙΑ ΠΑΡΑΣΚΕΥΗ
	21	ΠΑΠΑΕΥΘΥΜΙΟΥ ΘΕΛΞΙΟΠΗ ΤΟΥ ΓΕΩΡΓΙΟΥ	ΕΛ. ΒΕΝΙΖΕΛΟΥ 61, ΑΓΙΑ ΠΑΡΑΣΚΕΥΗ
	22	ΠΑΠΑΕΥΘΥΜΙΟΥ ΣΤΑΥΡΟΥΛΑ ΤΟΥ ΙΩΑΝΝΗ	ΕΛ. ΒΕΝΙΖΕΛΟΥ 61, ΑΓΙΑ ΠΑΡΑΣΚΕΥΗ
	23	ΠΑΠΑΕΥΘΥΜΙΟΥ ΕΥΘΥΜΙΟΣ ΤΟΥ ΙΩΑΝΝΗ	ΕΛ. ΒΕΝΙΖΕΛΟΥ 61, ΑΓΙΑ ΠΑΡΑΣΚΕΥΗ
	24	ΠΑΖΟΥΛΗΣ ΚΩΝ/ΝΟΣ ΤΟΥ ΠΕΤΡΟΥ	ΜΕΓ. ΣΠΗΛΑΙΟΥ 16, ΑΓΙΑ ΠΑΡΑΣΚΕΥΗ
	25	ΤΣΙΟΥΡΗ ΑΓΛΑΪΑ ΤΟΥ ΚΩΝ/ΝΟΥ	ΕΛ. ΒΕΝΙΖΕΛΟΥ 61, ΑΓΙΑ ΠΑΡΑΣΚΕΥΗ
	26	ΤΣΙΟΥΡΗΣ ΙΩΑΝΝΗΣ ΤΟΥ ΣΠΥΡΙΔΩΝΑ	ΕΛ. ΒΕΝΙΖΕΛΟΥ 61, ΑΓΙΑ ΠΑΡΑΣΚΕΥΗ
	27	ΤΕΛΩΝΗ ΜΑΡΙΑ ΤΟΥ ΣΠΥΡΙΔΩΝΑ	ΕΛ. ΒΕΝΙΖΕΛΟΥ 61, ΑΓΙΑ ΠΑΡΑΣΚΕΥΗ
	28	ΜΠΙΚΑΣ ΘΕΟΧΑΡΗΣ ΤΟΥ ΚΩΝ/ΝΟΥ	ΕΛ. ΒΕΝΙΖΕΛΟΥ 61, ΑΓΙΑ ΠΑΡΑΣΚΕΥΗ
8	1	ΜΠΟΥΡΑΣ ΑΛΚΙΒΙΑΔΗΣ του ΚΩΝ/ΝΟΥ	ΗΠΕΙΡΟΥ 57, ΑΓΙΑ ΠΑΡΑΣΚΕΥΗ
	2	ΦΡΙΝΤΕΛ ΧΑΪΝΤΡΟΥΝ του ΤΡΕΝΤΕΡ ΒΕΡΝΕΡ	ΗΠΕΙΡΟΥ 57, ΑΓΙΑ ΠΑΡΑΣΚΕΥΗ
	3	ΣΑΜΟΛΑΔΑΣ ΓΕΩΡΓΙΟΣ του ΑΘΑΝΑΣΙΟΥ	ΜΠΟΥΜΠΟΥΛΙΝΑΣ 25, ΑΓΙΑ ΠΑΡΑΣΚΕΥΗ
	4	ΠΑΡΟΥΣΗΣ ΑΠΟΣΤΟΛΟΣ του ΒΛΑΣΣΙΟΥ	ΜΠΟΥΜΠΟΥΛΙΝΑΣ 25, ΑΓΙΑ ΠΑΡΑΣΚΕΥΗ
	5	ΤΣΟΥΚΑΡΕΛΗ ΕΛΕΝΗ του ΘΕΟΛΟΓΗ	ΜΠΟΥΜΠΟΥΛΙΝΑΣ 25, ΑΓΙΑ ΠΑΡΑΣΚΕΥΗ
	6	ΜΕΝΟΥΝΟΥ ΑΔΑΜΑΝΤΙΑ του ΣΠΗΛΙΟΥ	ΑΙΓΑΙΟΥ ΠΕΛΑΓΟΥΣ 31, ΑΓΙΑ ΠΑΡΑΣΚΕΥΗ
	7	ΛΑΚΚΑΣ ΣΤΕΦΑΝΟΣ του ΕΥΑΓΓΕΛΟΥ	ΜΠΟΥΜΠΟΥΛΙΝΑΣ 25, ΑΓΙΑ ΠΑΡΑΣΚΕΥΗ
	8	ΤΣΑΠΡΑΛΗΣ ΒΑΣΙΛΕΙΟΣ του ΓΕΩΡΓΙΟΥ	526 WILKEROAD PALATINE 939, 60074 PALATINE, ILLINOIS
	9	ΤΣΩΝΗ ΖΑΦΕΙΡΟΥΛΑ του ΔΗΜΗΤΡΙΟΥ	ΜΠΟΥΜΠΟΥΛΙΝΑΣ 25, ΑΓΙΑ ΠΑΡΑΣΚΕΥΗ
	10	ΤΣΩΝΗ ΣΟΦΙΑ του ΖΑΧΑΡΙΑ	ΜΠΟΥΜΠΟΥΛΙΝΑΣ 25, ΑΓΙΑ ΠΑΡΑΣΚΕΥΗ
	11	ΜΑΝΤΖΑΒΕΛΑ ΚΩΝ/ΝΑ του ΔΗΜΗΤΡΙΟΥ	ΜΠΟΥΜΠΟΥΛΙΝΑΣ 25, ΑΓΙΑ ΠΑΡΑΣΚΕΥΗ
	12	ΜΑΝΤΖΑΒΕΛΑΣ ΒΑΣΙΛΕΙΟΣ του ΧΡΗΣΤΟΥ	ΜΠΟΥΜΠΟΥΛΙΝΑΣ 25, ΑΓΙΑ ΠΑΡΑΣΚΕΥΗ
	13	ΤΣΕΚΟΥΡΑΣ ΣΠΥΡΙΔΩΝ του ΑΘΑΝΑΣΙΟΥ	ΜΠΟΥΜΠΟΥΛΙΝΑΣ 25, ΑΓΙΑ ΠΑΡΑΣΚΕΥΗ
	14	ΒΑΚΑΛΗΣ ΓΕΩΡΓΙΟΣ του ΙΩΑΝΝΗ	ΜΠΟΥΜΠΟΥΛΙΝΑΣ 25, ΑΓΙΑ ΠΑΡΑΣΚΕΥΗ
	15	ΛΑΚΚΑΣ ΣΤΕΦΑΝΟΣ του ΕΥΑΓΓΕΛΟΥ	ΜΠΟΥΜΠΟΥΛΙΝΑΣ 25, ΑΓΙΑ ΠΑΡΑΣΚΕΥΗ
	16	ΒΛΑΧΑΚΗ ΑΙΚΑΤΕΡΙΝΗ του ΣΩΤΗΡΙΟΥ	ΜΠΟΥΜΠΟΥΛΙΝΑΣ 25, ΑΓΙΑ ΠΑΡΑΣΚΕΥΗ
	17	ΒΛΑΧΑΚΗ ΑΝΝΑ του ΧΑΡΑΛΑΜΠΟΥΣ	ΜΠΟΥΜΠΟΥΛΙΝΑΣ 25, ΑΓΙΑ ΠΑΡΑΣΚΕΥΗ
	18	ΒΛΑΧΑΚΗΣ ΧΑΡΑΛΑΜΠΟΣ του ΣΩΤΗΡΙΟΥ	ΓΑΡΓΗΤΤΟΥ 97, ΓΕΡΑΚΑΣ
	19	ΒΛΑΧΑΚΗΣ ΚΩΝ/ΝΟΣ του ΣΩΤΗΡΙΟΥ	ΜΠΟΥΜΠΟΥΛΙΝΑΣ 25, ΑΓΙΑ ΠΑΡΑΣΚΕΥΗ
9	1	ΚΑΝΕΛΛΟΠΟΥΛΟΥ ΓΕΩΡΓΙΑ του ΝΙΚΟΛΑΟΥ	ΠΛΑΤ. Μ. ΜΠΟΤΣΑΡΗ 2, ΖΩΓΡΑΦΟΥ
	2	ΠΑΝΟΥΣΗΣ ΚΩΝ/ΝΟΣ του ΔΗΜΟΣΘΕΝΗ	ΠΛΑΤ. Μ. ΜΠΟΤΣΑΡΗ 2, ΖΩΓΡΑΦΟΥ
	3	ΚΑΝΕΛΛΟΠΟΥΛΟΥ ΕΥΣΤΑΘΙΑ του ΝΙΚΟΛΑΟΥ	ΑΓΙΑΣ ΛΑΥΡΑΣ 5-7, ΖΩΓΡΑΦΟΥ
	4	ΠΑΠΠΑΣ ΔΗΜΗΤΡΙΟΣ του ΚΩΝ/ΝΟΥ	ΑΓΙΑΣ ΛΑΥΡΑΣ 5-7, ΖΩΓΡΑΦΟΥ
	1	ΙΩΑΝΝΟΥ ΜΑΡΙΑ του ΙΩΑΝΝΗ	ΤΡΙΦΘΕΑΣ 66, ΑΓΙΑ ΠΑΡΑΣΚΕΥΗ
	[illegible]	[illegible]ΝΤΖΟΥ - ΓΟΥΣΣΑ ΑΛΙΚΗ του ΚΩΝ/ΝΟΥ	[illegible]ΑΔΩΝ 1[illegible], ΑΓΙΑ ΠΑΡΑΣΚΕΥΗ
	[illegible]	ΔΡΟΜΑΣ ΑΝΑΣΤΑΣΙΟΣ του ΙΩΑΝΝΗ	ΣΟΦΟΚΛΕΟΥΣ 129, ΚΑΛΛΙΘΕΑ
	3	ΔΡΟΜΑΣ ΙΩΑΝΝΗΣ του ΒΑΣΙΛΕΙΟΥ	ΣΟΦΟΚΛΕΟΥΣ 129, ΚΑΛΛΙΘΕΑ
	9	ΛΙΟΝΤΟΥ ΕΛΕΝΗ του ΙΩΑΝΝΗ	ΣΟΦΟΚΛΕΟΥΣ 129, ΚΑΛΛΙΘΕΑ
10	1	ΤΣΙΟΧΑΝΤΑΡΗΣ ΝΙΚΟΛΑΟΣ του ΔΗΜΗΤΡΙΟΥ	ΣΟΥΛΙΟΥ 24, ΑΓΙΑ ΠΑΡΑΣΚΕΥΗ
	2	ΤΣΙΟΧΑΝΤΑΡΗΣ ΚΩΝ/ΝΟΣ του ΔΗΜΗΤΡΙΟΥ	ΜΕΓ. ΣΠΗΛΑΙΟΥ 18, ΑΓΙΑ ΠΑΡΑΣΚΕΥΗ
	3	ΚΑΒΟΥΔΗ ΑΝΝΑ του ΑΝΑΣΤΑΣΙΟΥ	ΚΛΑΖΟΜΕΝΩΝ 42, ΚΑΙΣΑΡΙΑΝΗ
	4	ΚΑΒΟΥΔΗ ΜΑΡΙΑ του ΑΝΑΣΤΑΣΙΟΥ	
	5	ΜΗΤΑΚΟΥ ΦΑΝΗ του ΚΩΝ/ΝΟΥ	ΜΕΓ. ΣΠΗΛΑΙΟΥ 18, ΑΓΙΑ ΠΑΡΑΣΚΕΥΗ
11	1	ΔΕΛΙΟΣ ΓΕΩΡΓΙΟΣ ΤΟΥ ΣΤΕΦΑΝΟΥ	ΕΚΤΟΡΟΣ 85, ΙΛΙΟΝ
	2	ΠΑΠΑΣΠΥΡΟΥ ΕΥΑΓΓΕΛΟΣ ΤΟΥ ΠΕΤΡΟΥ	ΜΕΓ. ΣΠΗΛΑΙΟΥ 7, ΑΓΙΑ ΠΑΡΑΣΚΕΥΗ
	3	ΠΑΠΑΣΠΥΡΟΥ ΖΩΗ ΤΟΥ ΙΩΑΝΝΗ	ΜΕΓ. ΣΠΗΛΑΙΟΥ 7, ΑΓΙΑ ΠΑΡΑΣΚΕΥΗ
	4	ΠΕΤΡΕΛΛΗ ΕΥΑΓΓΕΛΙΑ ΤΟΥ ΣΤΥΛΙΑΝΟΥ	ΜΕΓ. ΣΠΗΛΑΙΟΥ 7, ΑΓΙΑ ΠΑΡΑΣΚΕΥΗ
	5	ΔΕΛΙΟΥ ΕΙΡΗΝΗ-ΕΥΔΟΚΙΑ ΤΟΥ ΘΕΟΔΟΣΙΟΥ	ΣΟΥΛΙΟΥ 4, ΜΑΡΟΥΣΙ
	6	ΠΕΝΖΑΡΟΠΟΥΛΟΣ ΓΕΩΡΓΙΟΣ ΤΟΥ ΚΩΝ/ΝΟΥ	ΜΕΓ. ΣΠΗΛΑΙΟΥ 7, ΑΓΙΑ ΠΑΡΑΣΚΕΥΗ
	7	ΠΕΤΡΟΧΕΙΛΟΥ ΑΙΚΑΤΕΡΙΝΗ ΤΟΥ ΝΙΚΟΛΑΟΥ	ΓΟΥΝΑΡΗ 7, ΑΓΙΑ ΠΑΡΑΣΚΕΥΗ
	8	ΨΑΡΕΛΛΗ ΕΛΕΝΗ-ΧΡΥΣΑ ΤΟΥ ΓΕΩΡΓΙΟΥ	ΗΛΙΑ ΒΕΝΕΖΗ 16, ΜΥΤΙΛΗΝΗ ΛΕΣΒΟΣ
	9	ΨΑΡΕΛΛΗΣ ΔΗΜΗΤΡΙΟΣ ΤΟΥ ΚΩΝ/ΝΟΥ	ΙΣΑΥΡΩΝ 4, ΜΥΤΙΛΗΝΗ ΛΕΣΒΟΣ
	10	ΓΕΩΡΓΙΟΥ ΜΑΡΙΝΑ ΤΟΥ ΒΑΣΙΛΕΙΟΥ	ΘΑΝΟΥ ΣΙΣΚΟΥ 3, ΑΓΙΑ ΠΑΡΑΣΚΕΥΗ
	11	ΜΕΡΑΒΟΓΛΟΥ ΚΩΝ/ΝΑ ΤΟΥ ΒΑΣΙΛΕΙΟΥ	ΜΕΓ. ΣΠΗΛΑΙΟΥ 7, ΑΓΙΑ ΠΑΡΑΣΚΕΥΗ
	12	ΚΡΙΑΤΣΙΩΤΗ ΤΑΡΣΙΤΣΑ ΤΟΥ ΚΩΝ/ΝΟΥ	ΜΕΓ. ΣΠΗΛΑΙΟΥ 7, ΑΓΙΑ ΠΑΡΑΣΚΕΥΗ
	13	ΚΡΙΑΤΣΙΩΤΗΣ ΗΛΙΑΣ ΤΟΥ ΓΕΩΡΓΙΟΥ	ΜΕΓ. ΣΠΗΛΑΙΟΥ 7, ΑΓΙΑ ΠΑΡΑΣΚΕΥΗ
	14	ΨΑΡΡΑΚΗ ΑΘΗΝΑ ΤΟΥ ΘΕΟΔΟΣΙΟΥ	ΜΕΓ. ΣΠΗΛΑΙΟΥ 5, ΑΓΙΑ ΠΑΡΑΣΚΕΥΗ
	15	ΡΟΥΒΑ ΔΗΜΗΤΡΑ ΤΟΥ ΠΕΡΙΚΛΗ	ΛΥΚΕΙΟΥ 43Α, ΑΓΙΑ ΠΑΡΑΣΚΕΥΗ
	16	ΚΑΣΣΑΡΑΣ ΓΕΩΡΓΙΟΣ ΤΟΥ ΑΓΓΕΛΟΥ	ΠΑΝΔΩΡΑΣ 24, ΓΛΥΦΑΔΑ
	17	ΤΑΝΤΡΟΣ ΘΕΜΙΣ ΤΟΥ ΣΑΡΡΗ ΗΛΙΑ	ΜΕΓ. ΣΠΗΛΑΙΟΥ 5, ΑΓΙΑ ΠΑΡΑΣΚΕΥΗ
	18	ΔΕΣΠΟΤΟΠΟΥΛΟΥ ΑΙΚΑΤΕΡΙΝΗ ΤΟΥ ΑΡΓΥΡΙΟΥ	ΠΑΝΔΟΣΙΑΣ 60, ΛΑΜΠΡΙΝΗ ΑΘΗΝΑ
	19	ΣΙΟΥΤΑΣ ΕΥΑΓΓΕΛΟΣ ΤΟΥ ΘΩΜΑ	ΜΕΓ. ΣΠΗΛΑΙΟΥ 5, ΑΓΙΑ ΠΑΡΑΣΚΕΥΗ
	20	ΨΑΡΡΑΚΗΣ ΣΥΛΛΑΣ ΤΟΥ ΓΕΩΡΓΙΟΥ	ΜΕΓ. ΣΠΗΛΑΙΟΥ 5, ΑΓΙΑ ΠΑΡΑΣΚΕΥΗ
	21	ΓΚΟΤΣΗ-ΔΙΑΜΑΝΤΩ ΤΟΥ ΓΕΩΡΓΙΟΥ	ΜΕΓ. ΣΠΗΛΑΙΟΥ 5, ΑΓΙΑ ΠΑΡΑΣΚΕΥΗ
	22	ΑΘΑΝΑΣΙΟΥ ΒΑΣΙΛΙΚΗ ΤΟΥ ΠΑΝΑΓΙΩΤΗ	ΗΡ. ΒΑΣΙΑΔΗ 33, 45333 ΙΩΑΝΝΙΝΑ
	23	ΣΠΥΡΟΥ ΙΩΑΝΝΗΣ ΤΟΥ ΣΤΕΦΑΝΟΥ	ΗΡ. ΒΑΣΙΑΔΗ 33, 45333 ΙΩΑΝΝΙΝΑ
	24	ΛΙΑΚΟΣ ΚΩΝ/ΝΟΣ ΤΟΥ ΑΘΑΝΑΣΙΟΥ	ΜΕΓ. ΣΠΗΛΑΙΟΥ 5, ΑΓΙΑ ΠΑΡΑΣΚΕΥΗ
	25	ΨΑΡΡΑΚΗΣ ΜΑΡΙΟΣ ΤΟΥ ΓΕΩΡΓΙΟΥ	ΜΕΓ. ΣΠΗΛΑΙΟΥ 5, ΑΓΙΑ ΠΑΡΑΣΚΕΥΗ
	26	ΓΚΑΤΤ ΙΩΑΝΝΗΣ-ΣΠΥΡΙΔΩΝ-ΕΡΡΙΚΟΣ ΤΟΥ ΑΛΦΡΕΔΟΥ	ΜΕΓ. ΣΠΗΛΑΙΟΥ 3, ΑΓΙΑ ΠΑΡΑΣΚΕΥΗ
	27	ΓΚΑΤΤ ΠΕΡΔΙΚΗ ΕΛΛΗ-ΕΛΕΝΑ-ΠΟΠΗ ΤΟΥ ΙΩΑΝΝΗ-ΣΠΥΡΙΔΩΝΑ-ΕΡΡΙΚΟΥ	ΜΕΓ. ΣΠΗΛΑΙΟΥ 3, ΑΓΙΑ ΠΑΡΑΣΚΕΥΗ
	28	ΓΙΑΝΝΙΑ ΑΙΚΑΤΕΡΙΝΗ ΤΟΥ ΚΩΝ/ΝΟΥ	ΜΕΓ. ΣΠΗΛΑΙΟΥ 3, ΑΓΙΑ ΠΑΡΑΣΚΕΥΗ
	29	ΓΙΑΝΝΙΑΣ ΓΡΗΓΟΡΙΟΣ ΤΟΥ ΑΡΙΣΤΟΜΕΝΗ	ΜΕΓ. ΣΠΗΛΑΙΟΥ 3, ΑΓΙΑ ΠΑΡΑΣΚΕΥΗ
	30	ΚΑΡΑΠΑΝΑΓΙΩΤΗ ΜΑΡΙΑ ΤΟΥ ΣΠΥΡΙΔΩΝΑ	ΜΕΓ. ΣΠΗΛΑΙΟΥ 3, ΑΓΙΑ ΠΑΡΑΣΚΕΥΗ
	31	ΚΑΡΤΕΛΙΑ ΕΥΑΓΓΕΛΙΑ ΤΟΥ ΔΗΜΗΤΡΙΟΥ	ΜΕΓ. ΣΠΗΛΑΙΟΥ 3, ΑΓΙΑ ΠΑΡΑΣΚΕΥΗ
	32	ΒΕΪΝΟΓΛΟΥ ΓΕΩΡΓΙΟΣ-ΕΜΜΑΝΟΥΗΛ ΤΟΥ ΙΩΑΝΝΗ	ΚΟΡΑΗ 32, ΚΗΦΙΣΙΑ
	33	ΒΕΪΝΟΓΛΟΥ ΕΥΑΝΘΙΑ ΤΟΥ ΙΩΑΝΝΗ	ΚΟΡΑΗ 32, ΚΗΦΙΣΙΑ
	34	ΠΑΠΑΗΛΙΟΥ ΟΛΒΙΑ-ΠΑΝΑΓΙΩΤΑ ΤΟΥ ΗΛΙΑ	ΠΡΟΚΛΟΥ 23, ΠΑΓΚΡΑΤΙ
	35	ΜΠΕΛΙΩΤΟΥ ΕΛΕΝΗ ΤΟΥ ΙΩΑΝΝΗ	ΜΕΓ. ΣΠΗΛΑΙΟΥ 3, ΑΓΙΑ ΠΑΡΑΣΚΕΥΗ
	36	ΙΓΤΛΕΣΗΣ ΑΝΤΩΝΙΟΣ ΤΟΥ ΚΩΝ/ΝΟΥ	ΜΕΓ. ΣΠΗΛΑΙΟΥ 3, ΑΓΙΑ ΠΑΡΑΣΚΕΥΗ
	37	ΙΓΤΛΕΣΗΣ ΣΠΥΡΟΣ ΤΟΥ ΚΩΝ/ΝΟΥ	ΑΜΑΡΥΛΛΙΔΟΣ 44, ΑΓΙΑ ΠΑΡΑΣΚΕΥΗ
	38	ΝΙΚΑ FOTAQ ΤΟΥ ΜΑΝΩΛΗ	ΜΕΓ. ΣΠΗΛΑΙΟΥ 3, ΑΓΙΑ ΠΑΡΑΣΚΕΥΗ
	39	ΝΙΚΑ MARJETA ΤΟΥ ΔΗΜΗΤΡΗ	ΜΕΓ. ΣΠΗΛΑΙΟΥ 3, ΑΓΙΑ ΠΑΡΑΣΚΕΥΗ
	40	ΡΩΜΑΝΙΔΗΣ ΚΩΝ/ΝΟΣ ΤΟΥ ΓΡΗΓΟΡΙΟΥ	ΚΟΛΟΚΟΤΡΩΝΗ 10, ΑΓΙΑ ΠΑΡΑΣΚΕΥΗ
	41	ΧΑΛΚΟΠΟΥΛΟΥ ΑΝΝΑ ΤΟΥ ΔΙΟΝΥΣΙΟΥ	ΚΟΛΟΚΟΤΡΩΝΗ 10, ΑΓΙΑ ΠΑΡΑΣΚΕΥΗ
	42	ΑΓΓΕΛΗ ΑΘΗΝΑ ΤΟΥ ΕΥΚΛΕΙΔΗ	ΑΓ. ΑΝΑΡΓΥΡΩΝ 4, ΛΑΓΟΝΗΣΙ
	43	ΧΡΥΣΑΝΘΟΥ ΕΛΠΙΔΑ ΤΟΥ ΜΙΛΤΙΑΔΗ	ΜΕΓ. ΣΠΗΛΑΙΟΥ 1, ΑΓΙΑ ΠΑΡΑΣΚΕΥΗ
	44	ΧΡΥΣΑΝΘΟΥ ΣΑΒΒΑΣ ΤΟΥ ΧΡΥΣΑΝΘΟΥ	ΜΕΓ. ΣΠΗΛΑΙΟΥ 1, ΑΓΙΑ ΠΑΡΑΣΚΕΥΗ
12	1	ΒΥΤΙΝΑΡΟΣ ΑΘΑΝΑΣΙΟΣ ΤΟΥ ΓΕΩΡΓΙΟΥ	ΜΠΟΥΜΠΟΥΛΙΝΑΣ 37, ΑΓΙΑ ΠΑΡΑΣΚΕΥΗ
	2	ΒΥΤΙΝΑΡΟΥ ΧΡΥΣΟΥΛΑ ΤΟΥ ΘΕΟΔΩΡΟΥ	ΜΠΟΥΜΠΟΥΛΙΝΑΣ 37, ΑΓΙΑ ΠΑΡΑΣΚΕΥΗ
	3	ΒΟΛΑΡΗΣ ΜΙΧΑΗΛ ΤΟΥ ΓΕΩΡΓΙΟΥ	ΜΠΟΥΜΠΟΥΛΙΝΑΣ 37, ΑΓΙΑ ΠΑΡΑΣΚΕΥΗ
	4	ΒΟΛΑΡΗΣ ΣΠΥΡΙΔΩΝ ΤΟΥ ΓΕΩΡΓΙΟΥ	ΜΠΟΥΜΠΟΥΛΙΝΑΣ 37, ΑΓΙΑ ΠΑΡΑΣΚΕΥΗ
	5	ΝΟΜΙΚΟΣ ΑΝΤΩΝΙΟΣ ΤΟΥ ΙΑΚΩΒΟΥ	ΜΠΟΥΜΠΟΥΛΙΝΑΣ 37, ΑΓΙΑ ΠΑΡΑΣΚΕΥΗ
	6	ΝΟΜΙΚΟΥ ΙΩΑΝΝΑ ΤΟΥ ΕΜΜΑΝΟΥΗΛ	ΜΠΟΥΜΠΟΥΛΙΝΑΣ 37, ΑΓΙΑ ΠΑΡΑΣΚΕΥΗ
	7	ΑΜΠΑΤΖΗ ΕΥΘΥΜΙΑ ΤΟΥ ΝΙΚΟΛΑΟΥ	ΜΠΟΥΜΠΟΥΛΙΝΑΣ 37, ΑΓΙΑ ΠΑΡΑΣΚΕΥΗ
	8	ΑΜΠΑΤΖΗΣ ΚΩΝ/ΝΟΣ ΤΟΥ ΣΩΚΡΑΤΗ	ΜΠΟΥΜΠΟΥΛΙΝΑΣ 37, ΑΓΙΑ ΠΑΡΑΣΚΕΥΗ
	9	ΓΚΟΤΖΟΥΛΙΑ ΑΓΓΕΛΙΚΗ ΤΟΥ ΗΛΙΑ	ΜΠΟΥΜΠΟΥΛΙΝΑΣ 37, ΑΓΙΑ ΠΑΡΑΣΚΕΥΗ
	10	ΓΚΟΤΖΟΥΛΙΑ ΜΑΡΙΑΝΝΑ ΤΟΥ ΗΛΙΑ	FOREST HILLS 70-0111, 11375 NEW YORK, QUEENS

ΑΠΟΣΠΑΣΜΑ ΕΓΚΕΚΡΙΜΕΝΟΥ ΡΥΜΟΤΟΜΙΚΟΥ ΣΧΕΔΙΟΥ

ΥΠΟΥΡΓΕΙΟ ΠΕΡΙΒΑΛΛΟΝΤΟΣ
ΕΝΕΡΓΕΙΑΣ & ΚΛΙΜΑΤΙΚΗΣ ΑΛΛΑΓΗΣ

ΟΡΟΙ ΔΟΜΗΣΗΣ

[illegible]ΜΑ ΟΡΩΝ ΔΟΜΗΣΗΣ: [illegible] ΦΕΚ [illegible]/70)

ΕΛΑΧΙΣΤΑ ΟΡΙΑ ΑΡΤΙΟΤΗΤΑΣ:

ΚΑΤΑ ΚΑΝΟΝΑ	ΚΑΤΑ ΚΑΝΟΝΑ	ΚΑΤΑ ΠΑΡΕΚΚΛΙΣΗ (21-12-70)
Ε = 600 Μ2	Ε = 600 Μ2	Ε = 300 Μ2
Π = 13.00 Μ	Π = 15.00 Μ	Π = 9.00 Μ

Σ.Δ. :1.00

ΚΑΛΥΨΗ 33% ΚΑΤΑ ΚΑΝΟΝΑ
ΣΥΣΤΗΜΑ ΠΡΩΗΝ ΠΑΝΤ. ΕΛΕΥΘΕΡΟ
ΙΣΧΥΣ ΓΟΚ '85 ΩΣ ΤΡΟΠΟΠΟΙΗΘΗΚΕ

ΣΤΗΝ ΠΑΡΕΚΚΛΙΣΗ :
ΣΥΝΕΧΕΣ
ΚΑΛΥΨΗ 33% ή 250Μ2 < 50%

ΥΨΟΣ ΚΑΤΑ ΓΟΚ 2000

Ε(Α,Β,Γ,Δ,Ε,Ζ,Η,Θ,Ι,Κ,Λ,Μ,Ν,Ξ,Ο,Α) = 4879,41 τ.μ.

ΔΗΜΟΣ ΑΓΙΑΣ ΠΑΡΑΣΚΕΥΗΣ
ΔΙΝΣΗ : ΤΕΧΝΙΚΩΝ ΥΠΗΡΕΣΙΩΝ

ΚΕΝΤΡΙΚΟ ΣΥΜΒΟΥΛΙΟ ΧΩΡΟΤΑΞΙΑΣ ΟΙΚΙΣΜΟΥ & Π[illegible]
Το παρόν σχέδιο/διάγραμμα μελετήθηκε από το Κ.Σ.Χ.Ο.Π. την 24/6/09 και συνετάχθηκε σύμφωνα με την υπ' αριθμ. 156 γνωμοδότησή του.
ΠΡΟΕΔΡΟΣ

ΤΙΤΛΟΣ ΜΕΛΕΤΗΣ

ΤΡΟΠΟΠΟΙΗΣΗ ΡΥΜΟΤΟΜΙΚΟΥ ΣΧΕΔΙΟΥ ΣΤΟ Ο.Τ. 119
ΧΩΡΟΣ ΣΧΟΛΕΙΟΥ
ΑΝΑΣΤΟΛΗ ΕΚΔΟΣΗΣ ΟΙΚΟΔΟΜΙΚΩΝ ΑΔΕΙΩΝ ΓΙΑ ΕΝΑ (1) ΧΡΟΝΟ

ΚΛΙΜΑΚΑ	1:500	ΠΙΝΑΚΙΔΑ
ΧΡΟΝΟΣ ΣΥΝΤΑΞΗΣ	ΦΕΒΡΟΥΑΡΙΟΣ 2008	1

ΣΥΝΤΑΞΗ	ΕΠΙΒΛΕΨΗ - ΕΛΕΓΧΟΣ	ΘΕΩΡΗΣΗ
ΜΑΡΙΑ ΠΑΠΑΝΤΩΝΙΟΥ Το παρόν διάγραμμα συνοδεύει την από 22-6-09 εισήγηση της Δ/νσης Πολ/κού Σχεδιασμού. Η Τμηματάρχης Α. Κουσούνη		ΠΟΛΙΤΙΚΟΣ ΜΗΧΑΝΙΚΟΣ ΜΕ ΒΑΘΜΟ Α'

ΑΠΟ ΤΟ ΕΘΝΙΚΟ ΤΥΠΟΓΡΑΦΕΙΟ
ΚΑΠΟΔΙΣΤΡΙΟΥ 34 * ΑΘΗΝΑ 104 32 * ΤΗΛ. 210 52 79 000 * FAX 210 52 21 004

* 1 5 0 0 0 7 9 0 5 0 5 1 1 0 0 0 8 *